





altamar
RESIDENCIAL
- Edificio Magallanes -

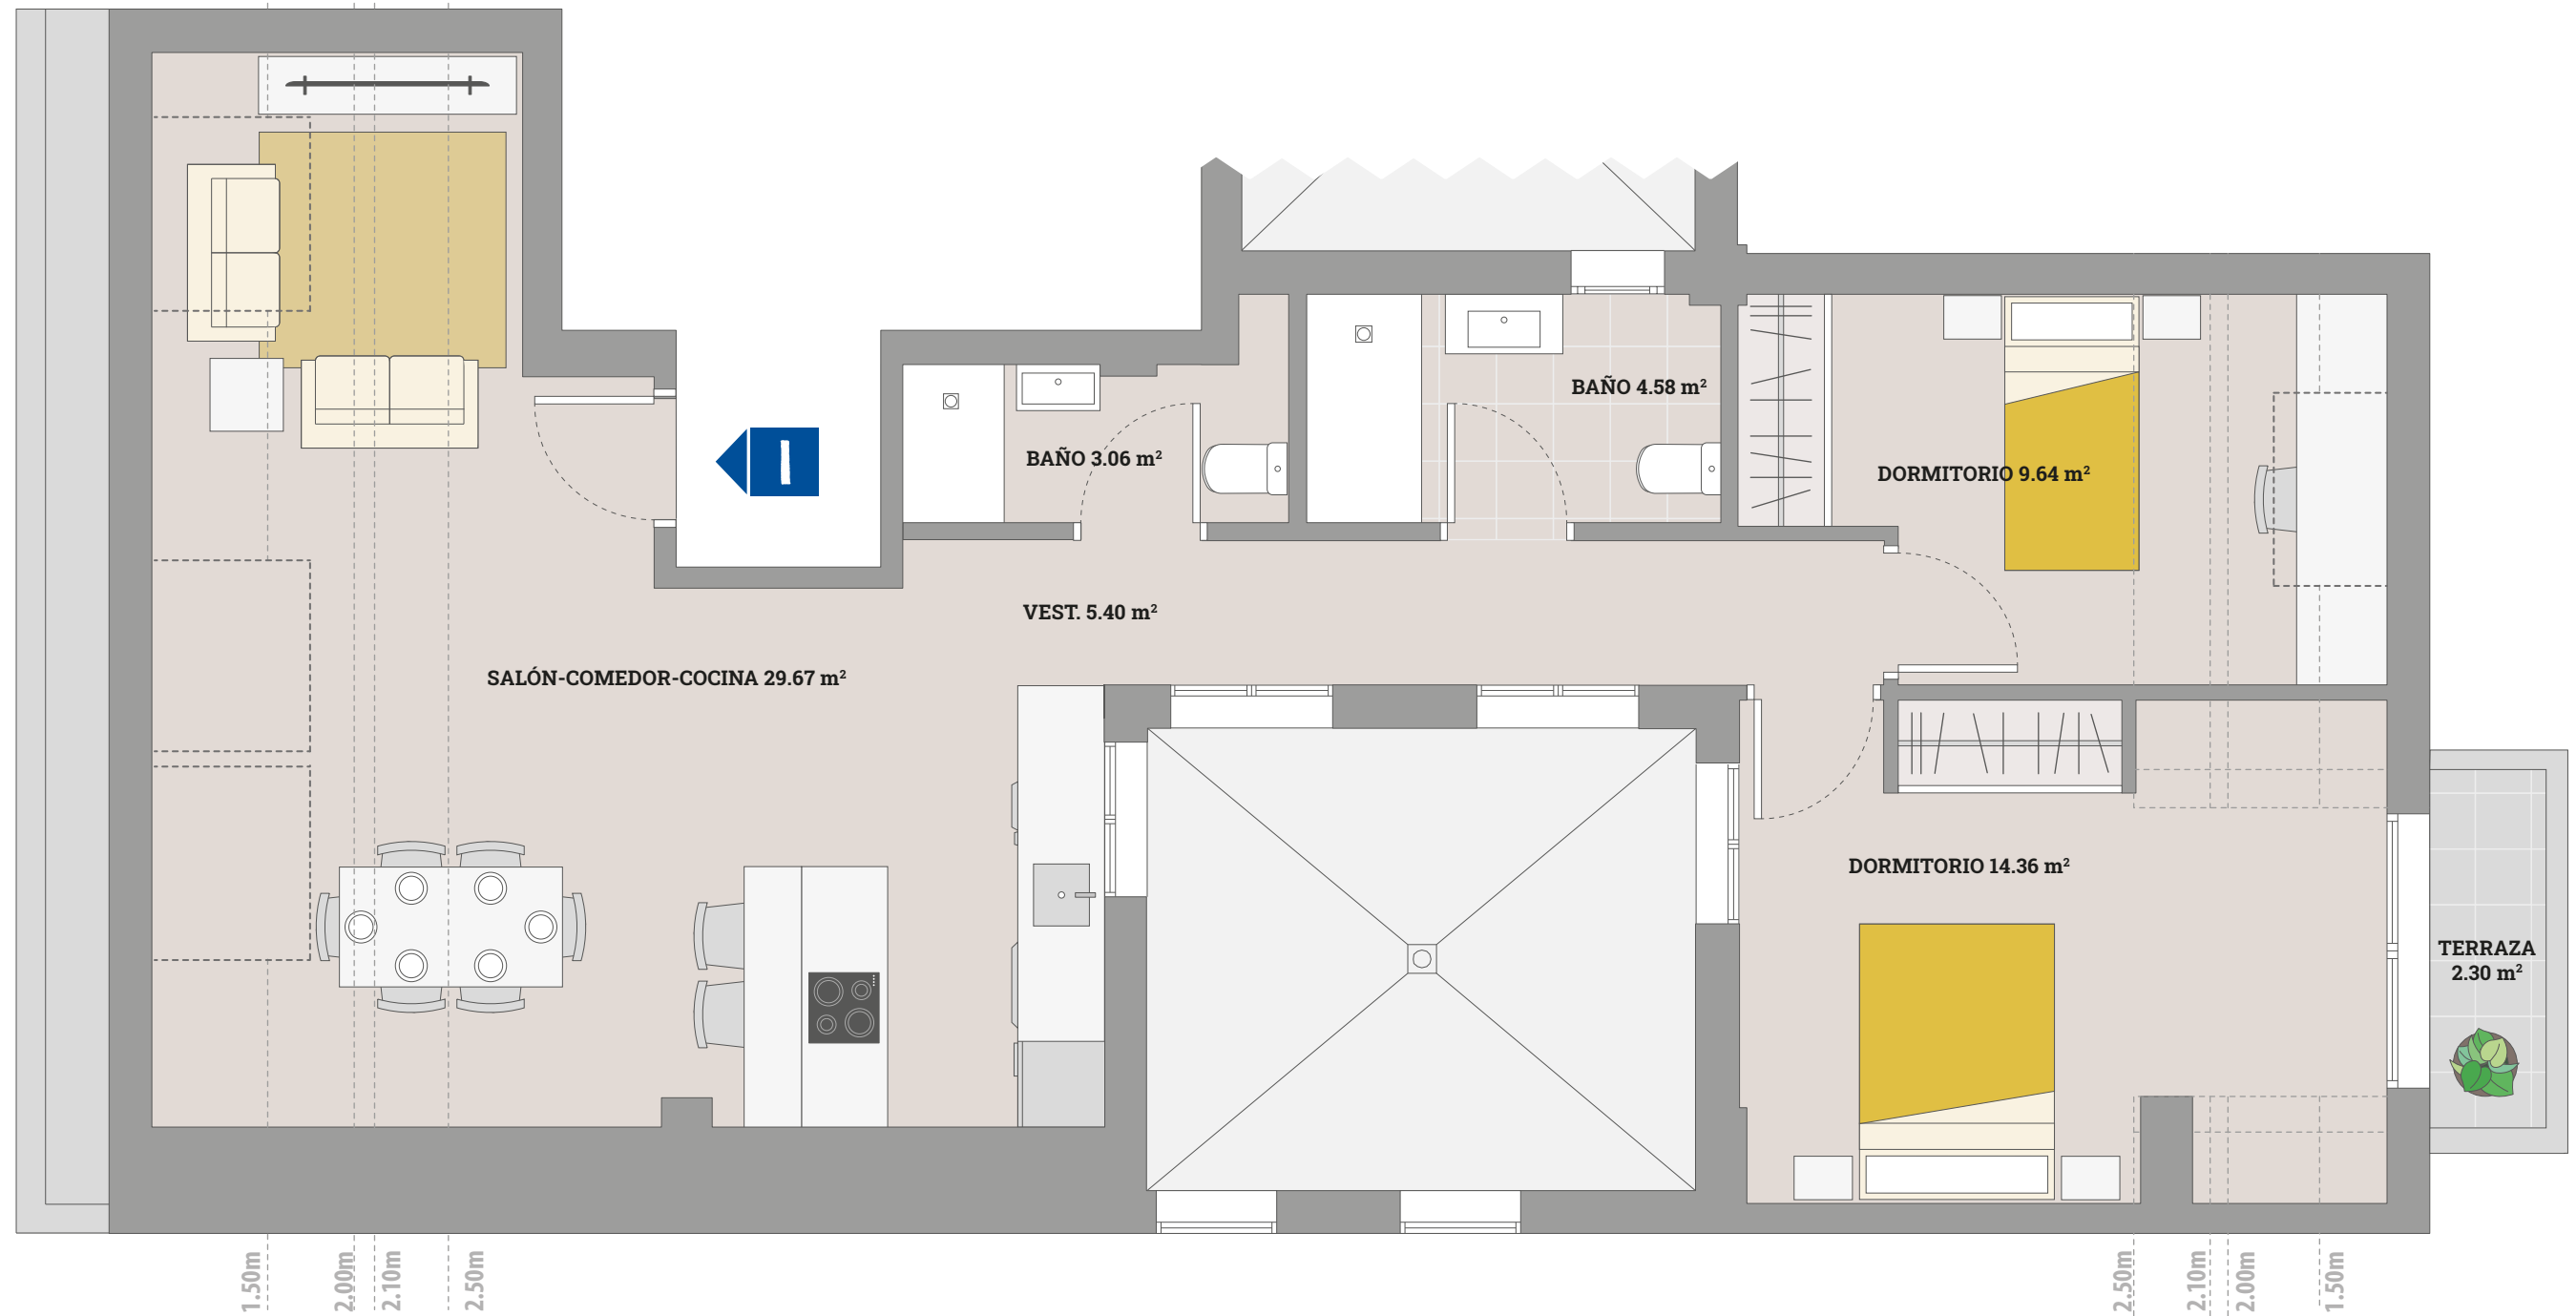

- Edificio Magallanes -

I BAJOCUBIERTA (6ª)
2 habitaciones
Sup. útil vivienda 66.71 m²
Sup. real terraza 2.30 m²

Avd. Manuel Llaneza

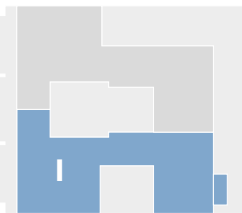

PROMUEVE

Fercavia
Torre Arias

CONSTRUYE

construcciones
fercavia, s. a.

PROYECTO

TORRE & MARTIN
arquitectos

RICARDO BATAJIA
ARQUITECTO

COMERCIALIZA

MARTINEZ
AGENCIA INMOBILIARIA
985 93 50 50
Plaza de Europa, 3 - Gijón
www.agenciamartinez.com