





altamar
RESIDENCIAL
- Edificio Magallanes -

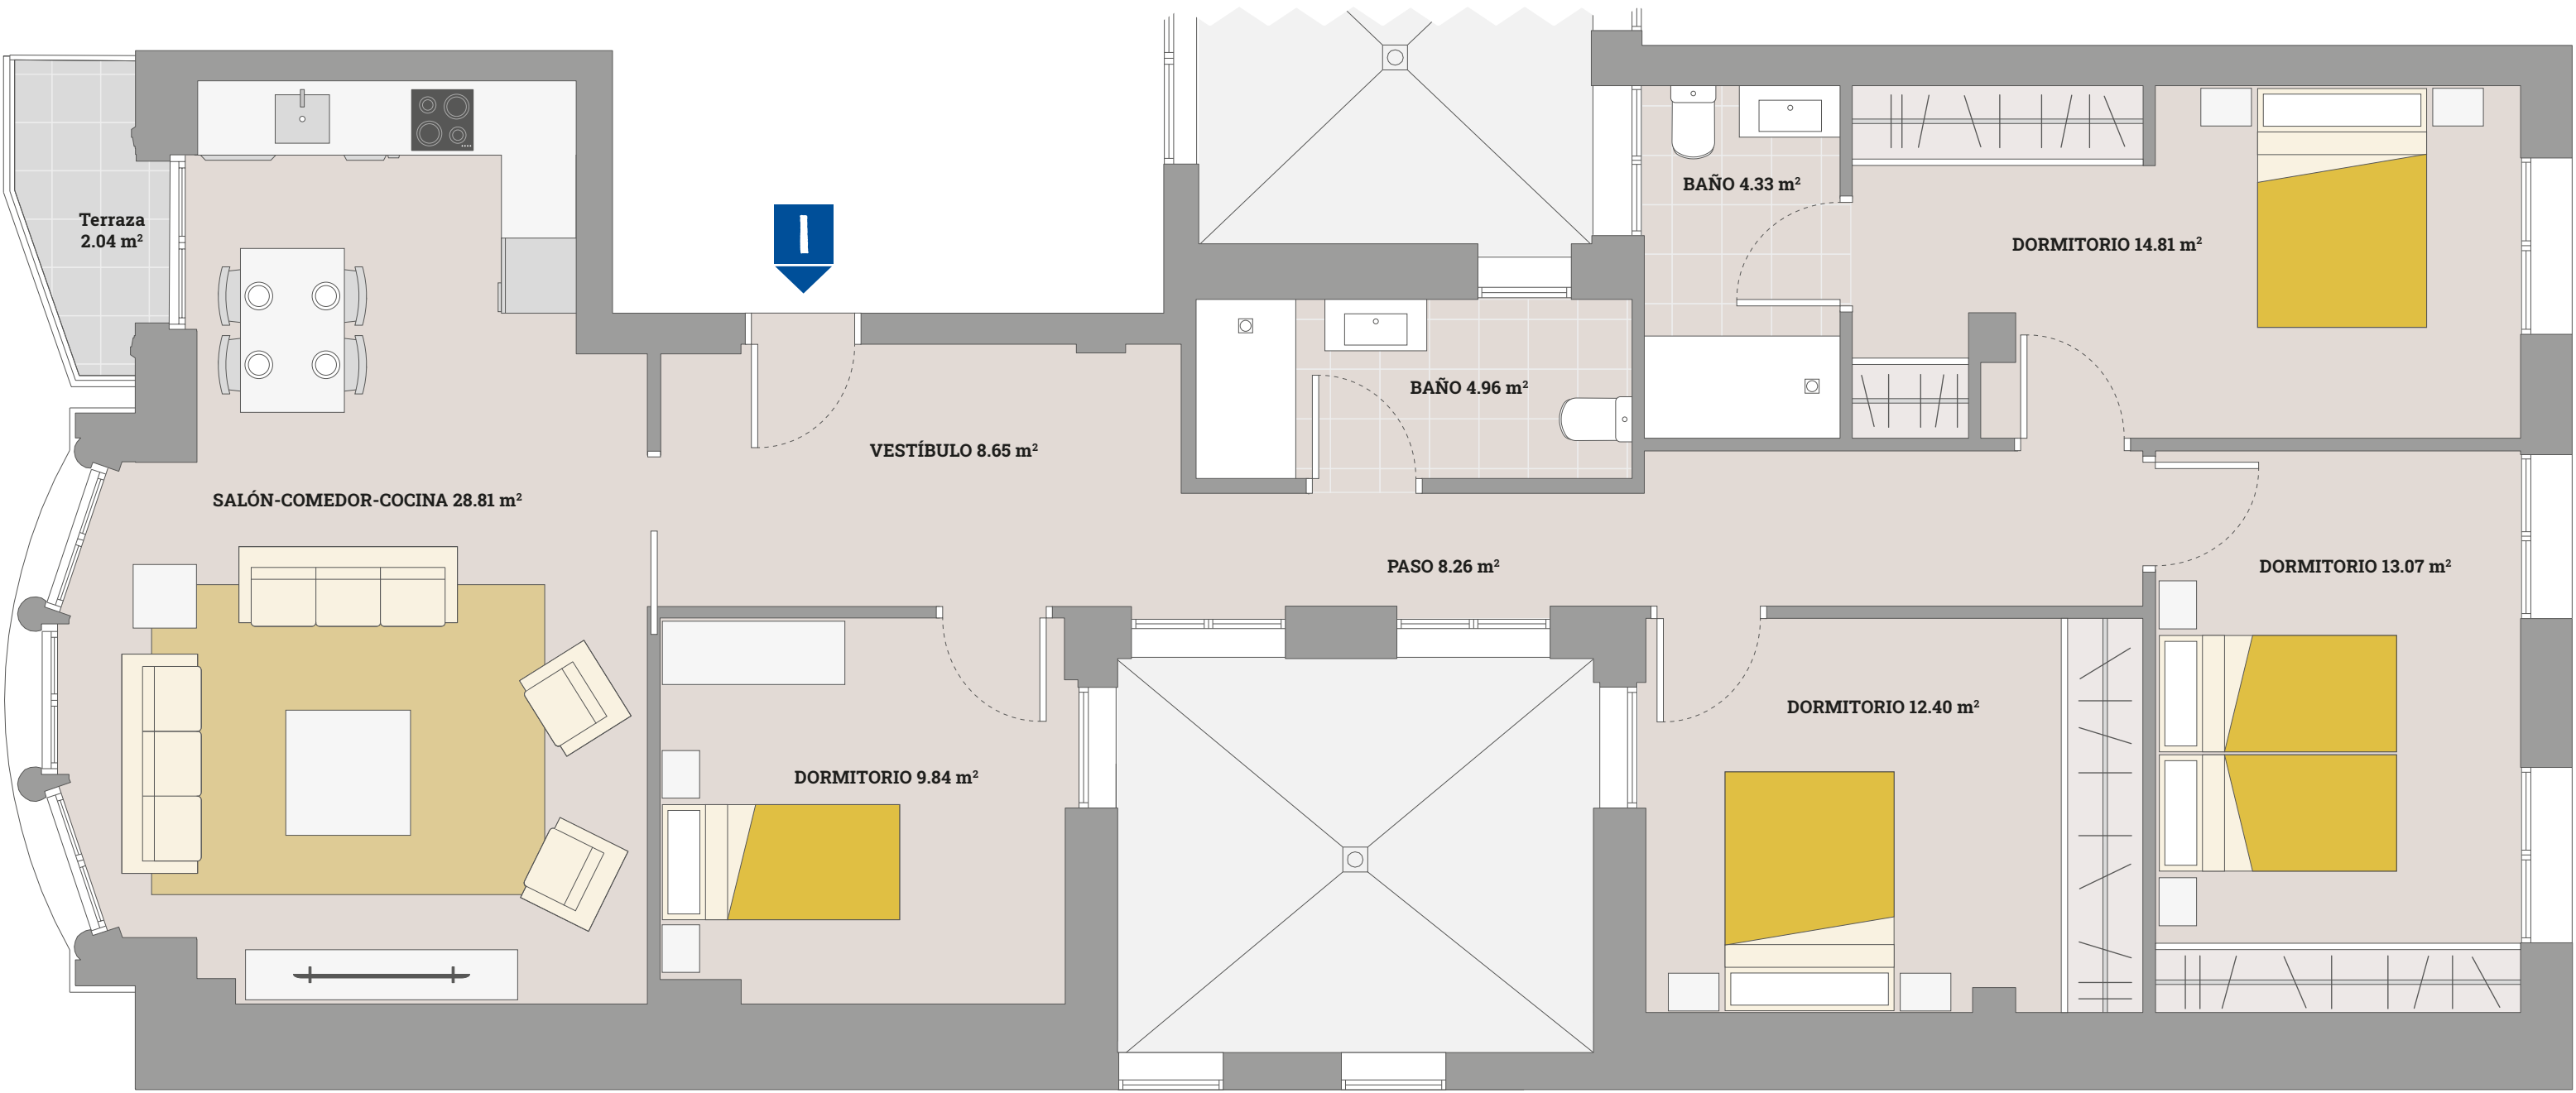

- Edificio Magallanes -

PLANTA 4ª
4 habitaciones
Sup. útil vivienda 105.13m²
Sup. real terraza 2.04 m²

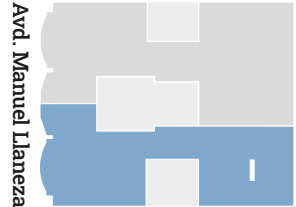

PROMUEVE
Fercavia
Torre Arias

CONSTRUYE
construcciones
fercavia, s. a.

PROYECTO
TORRE & MARTIN arquitectos
RICARDO BATALLA ARQUITECTO

COMERCIALIZA
MARTINEZ
AGENCIA INMOBILIARIA
985 93 50 50
Plaza de Europa, 3 - Gijón
www.agenciamartinez.com