




altamar
RESIDENCIAL
- Edificio Magallanes -

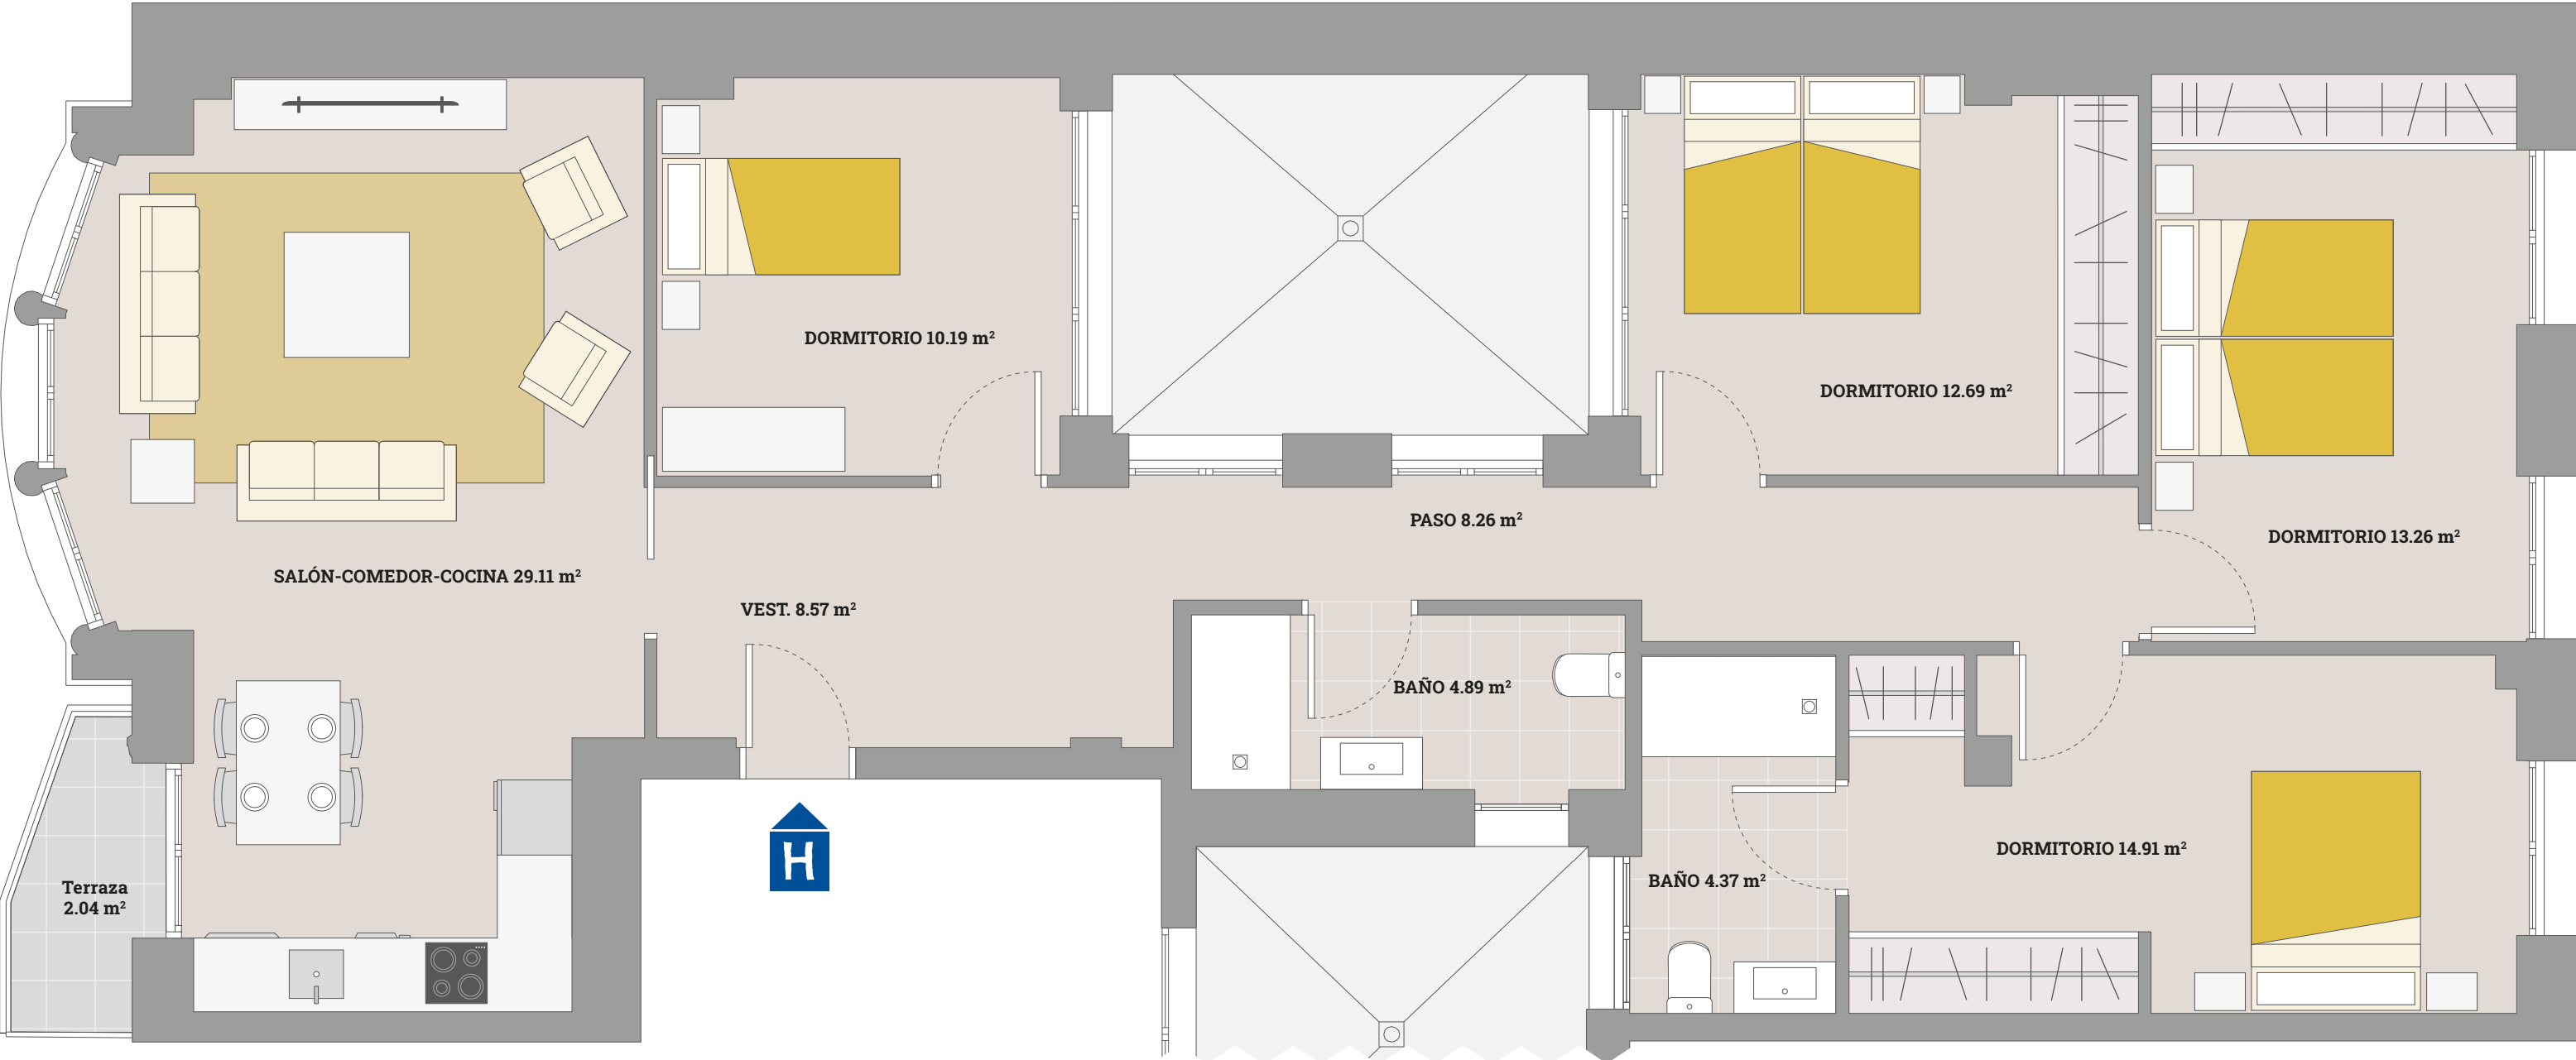

- Edificio Magallanes -

H PLANTAS 1ª y 4ª
4 habitaciones
Sup. útil vivienda 106.25 m²
Sup. real terraza 2.04 m²

Avd. Manuel Llaneza

PROMUEVE
Fercavia
Torre Arias

CONSTRUYE
construcciones
fercavia, s. a.

PROYECTO
TORRE & MARTIN
arquitectos
RICARDO BATAJIA
ARQUITECTO

COMERCIALIZA
MARTINEZ
AGENCIA INMOBILIARIA
985 93 50 50
Plaza de Europa, 3 - Gijón
www.agenciamartinez.com